


# BEBAUUNGSPLAN NR.169 'AM SOMMERFELD'

PLANZEICHNUNG (TEIL A)

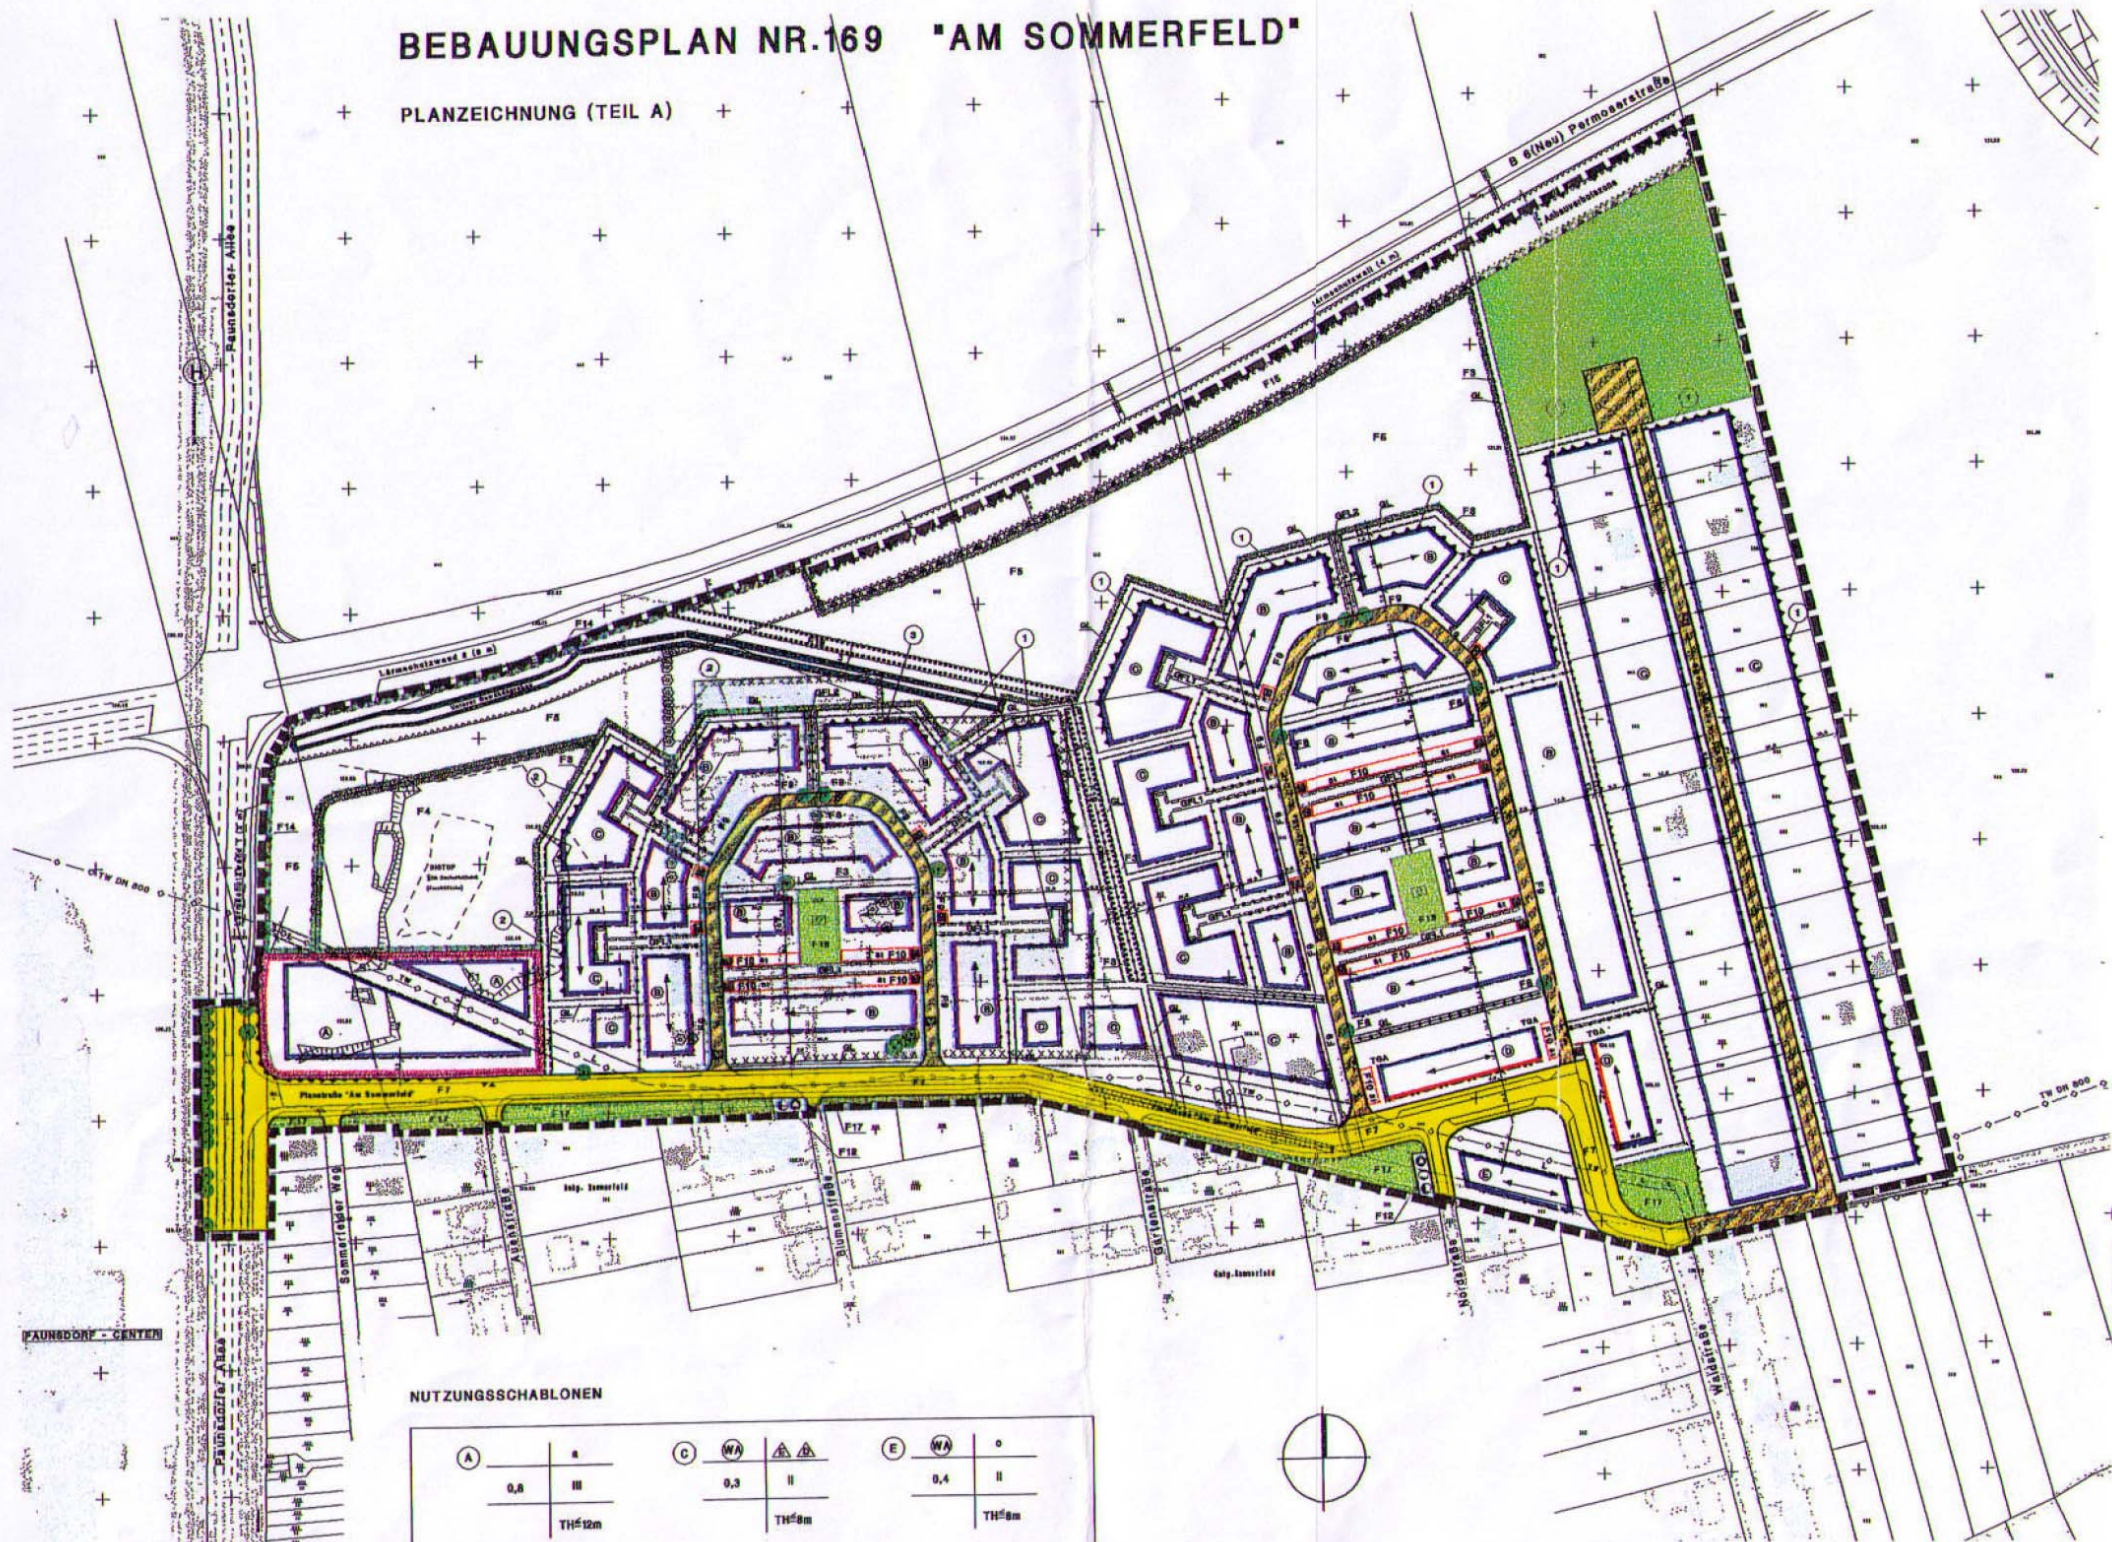

NUTZUNGSSCHABLONEN

(A)	a	(C)	WA	△	(E)	WA	o
	0,8		0,3	II		0,4	II
	TH <sup>12m</sup>		TH <sup>8m</sup>			TH <sup>8m</sup>	



FAUNSDORF - CENTER

FAUNSDORF ALLEE  
Sommerfelder Weg  
Alte Straße  
Blumenstraße  
Südenstraße  
Nordenstraße  
Waldstraße

B 6 (Neu) Permonerstraße

Lärmschuttwand 2 (0.2)

Pflanzstreifen

Pflanzstreifen 'Am Sommerfeld'

Blumenstraße

Südenstraße

Nordenstraße

Waldstraße

FAUNSDORF ALLEE

FAUNSDORF ALLEE

TH 01 800

TH 01 800